




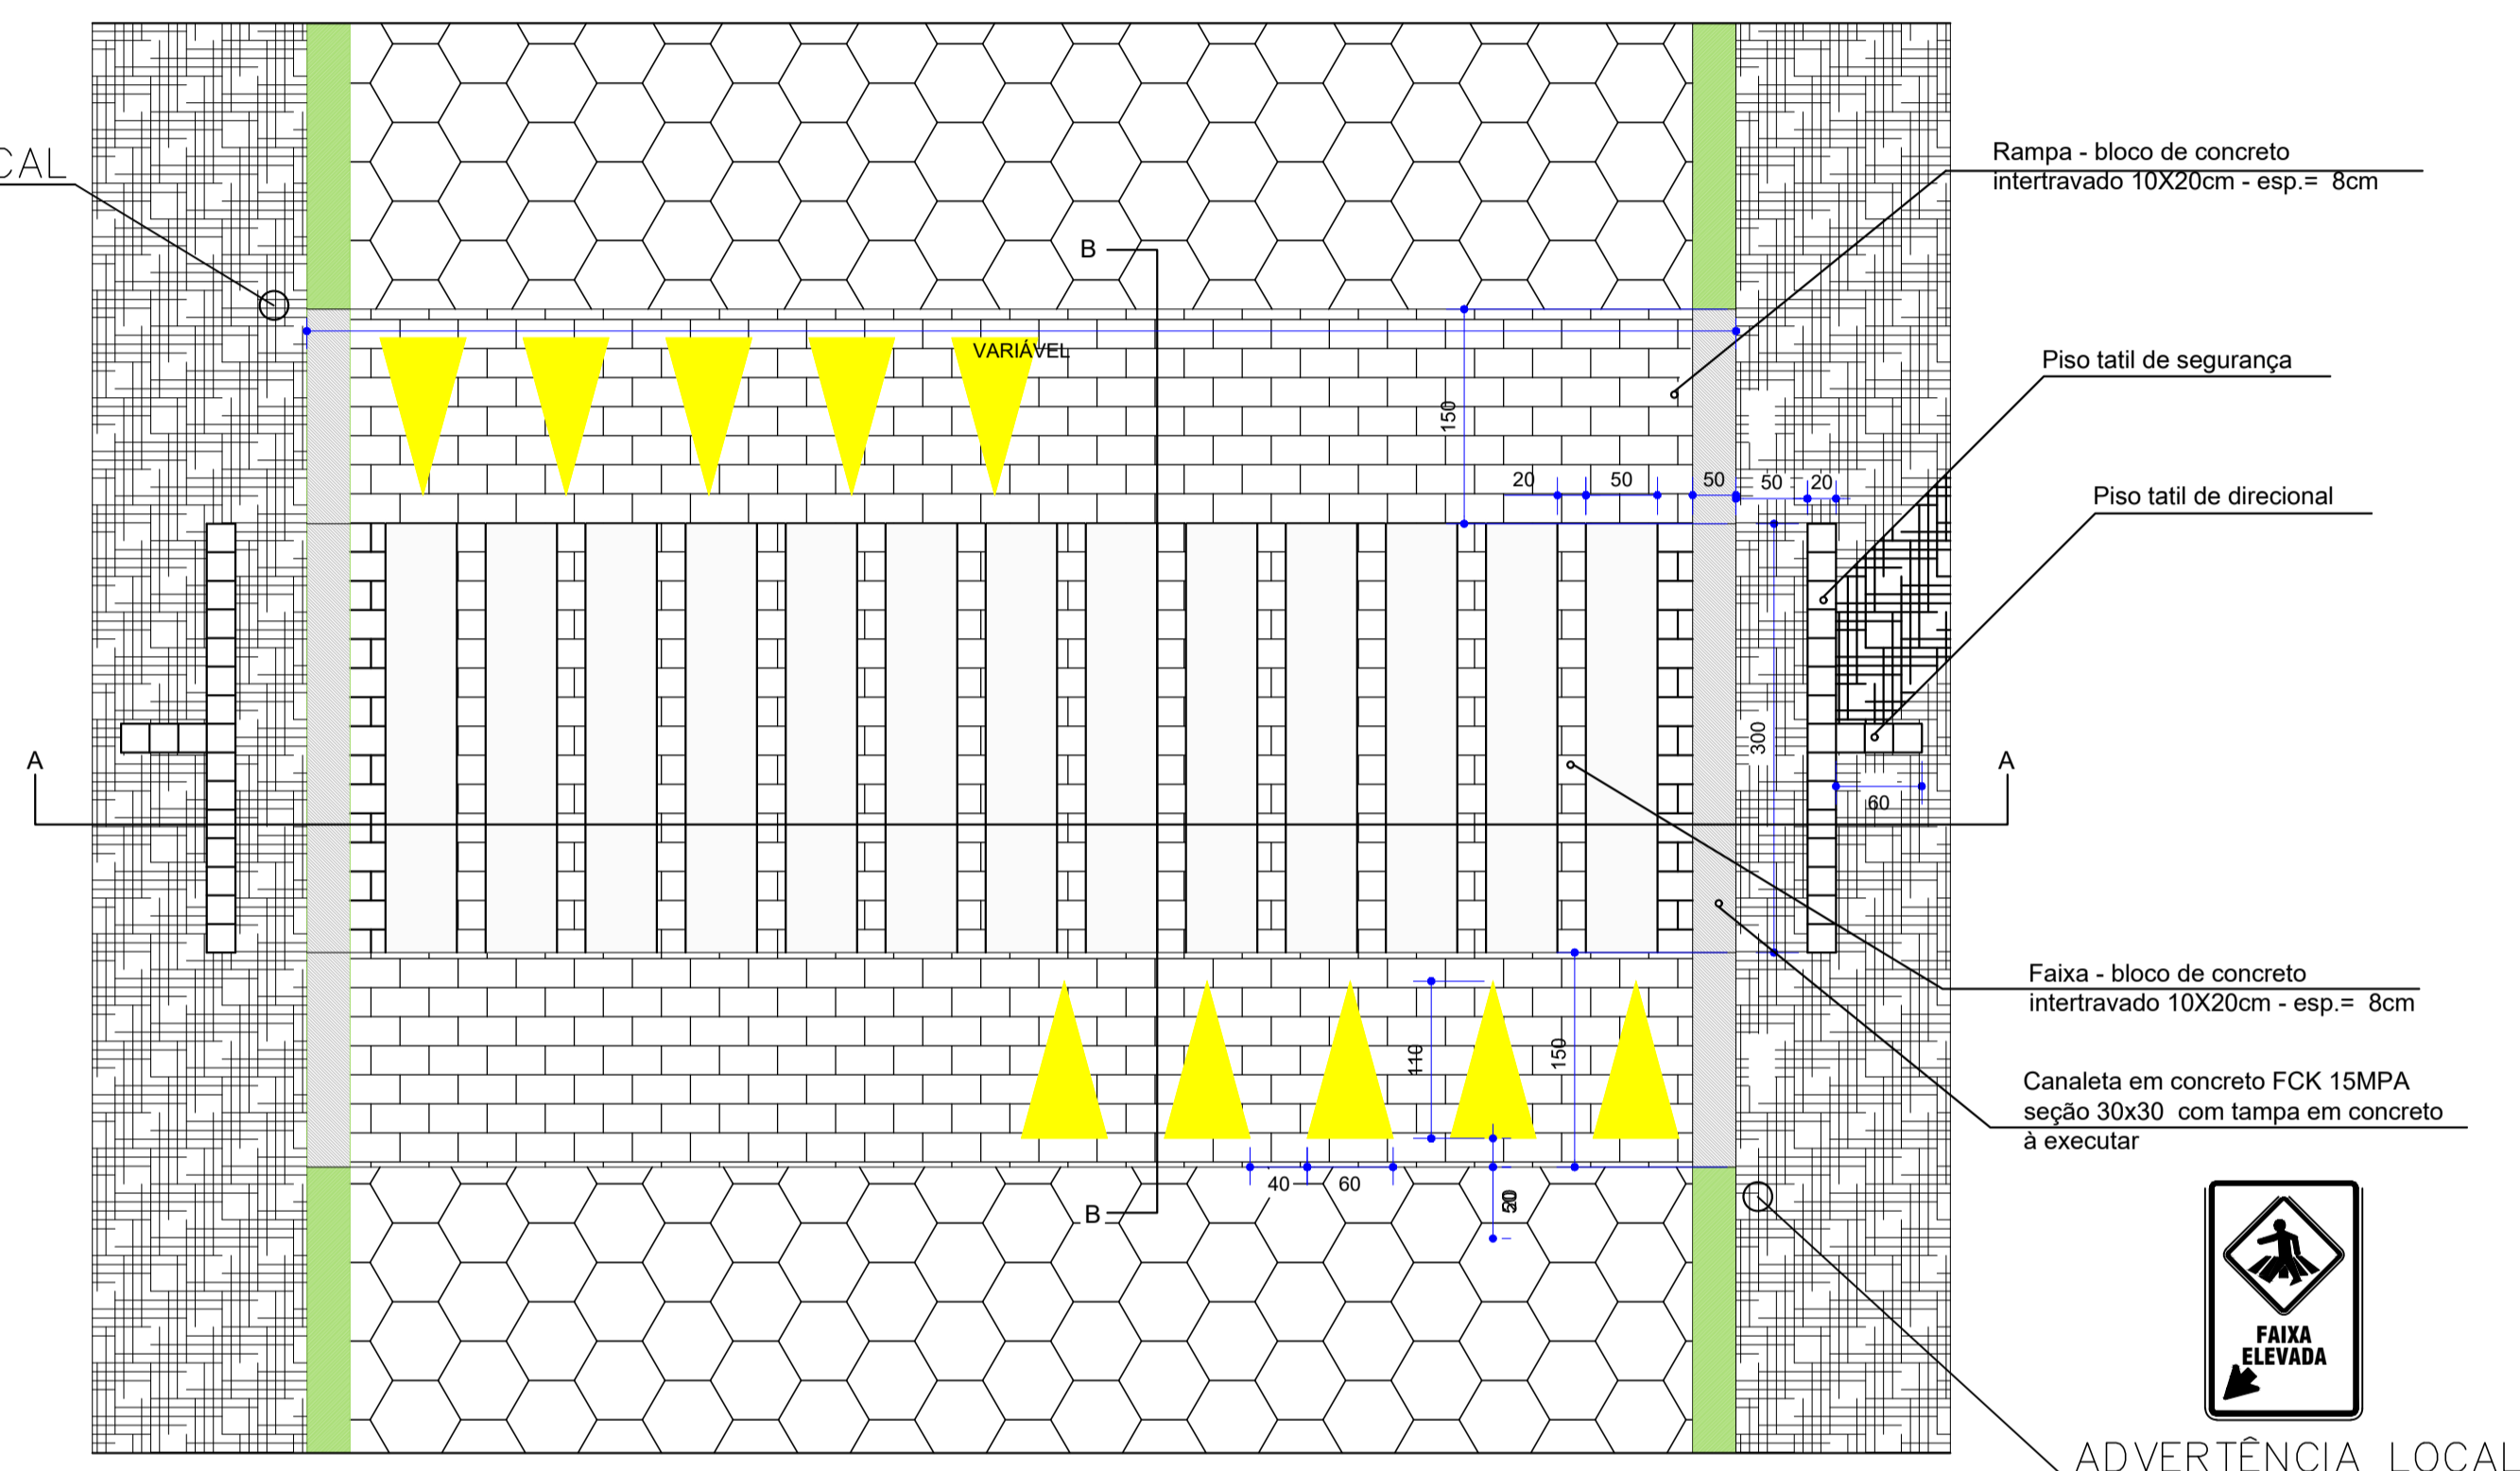


ADVERTÊNCIA LOCAL

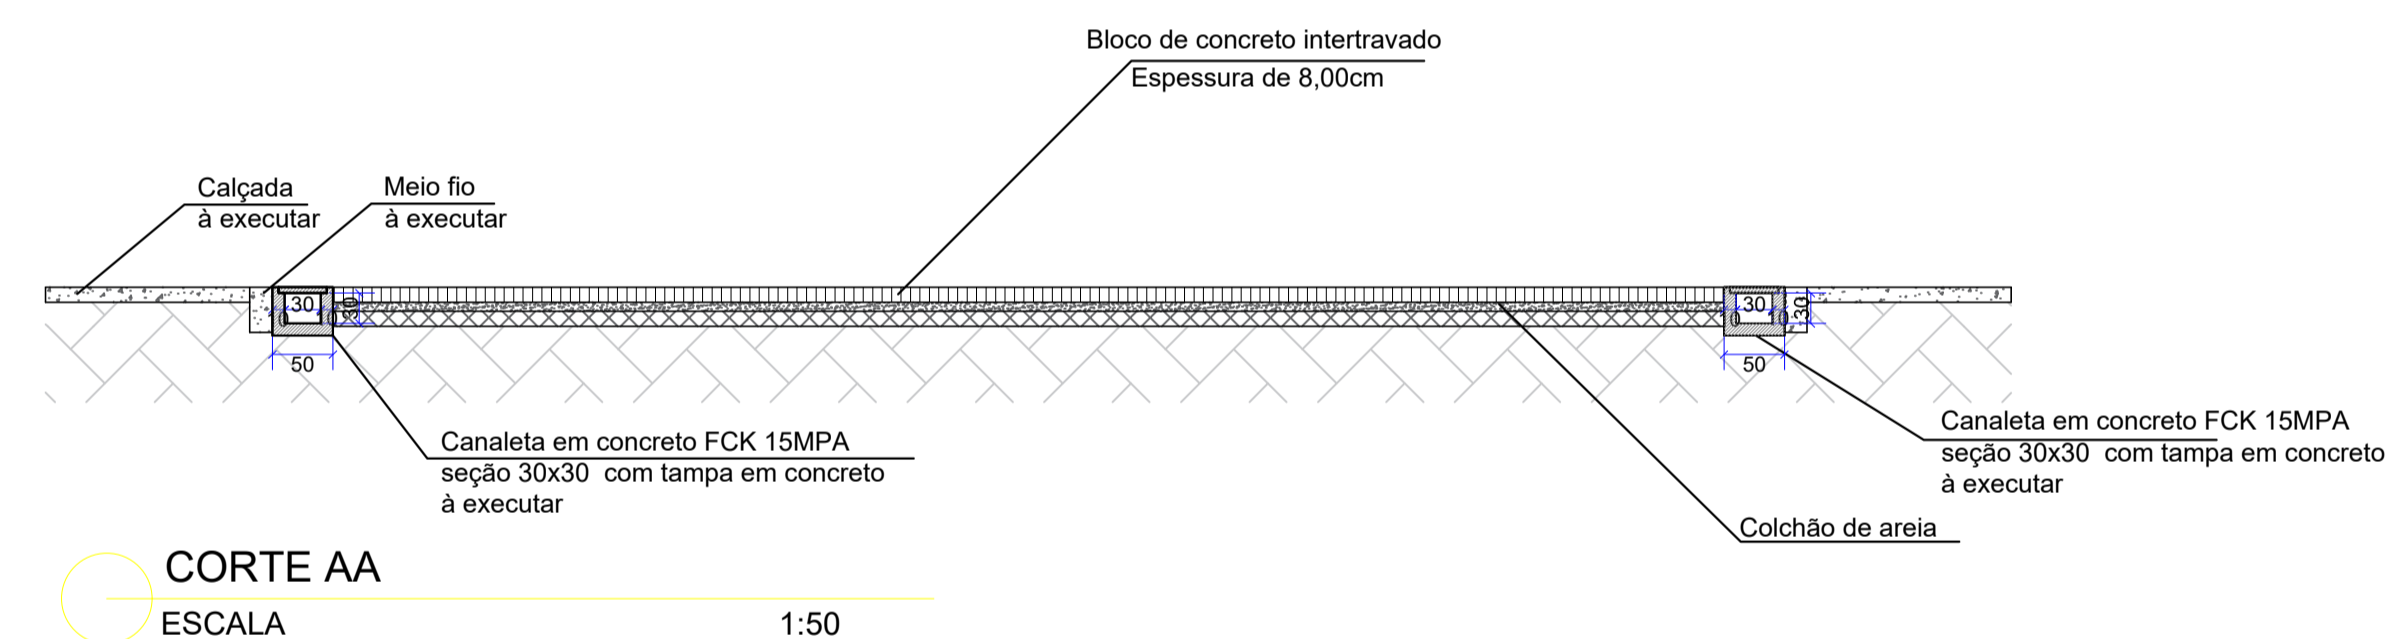

ADVERTÊNCIA LOCAL

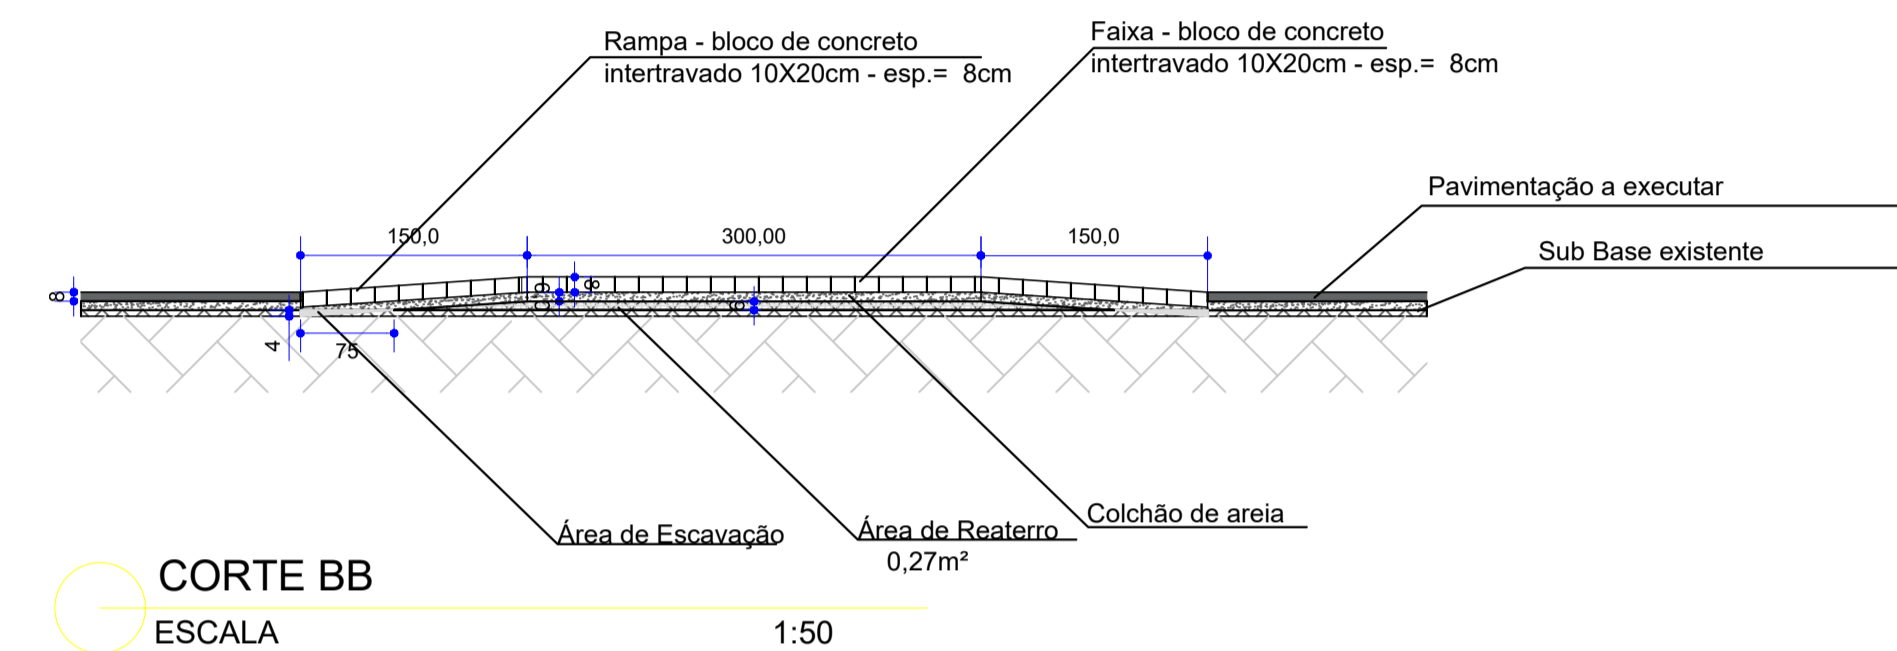

PLANTA BAIXA - PASSAGEM ELEVADA
ESCALA 1:50

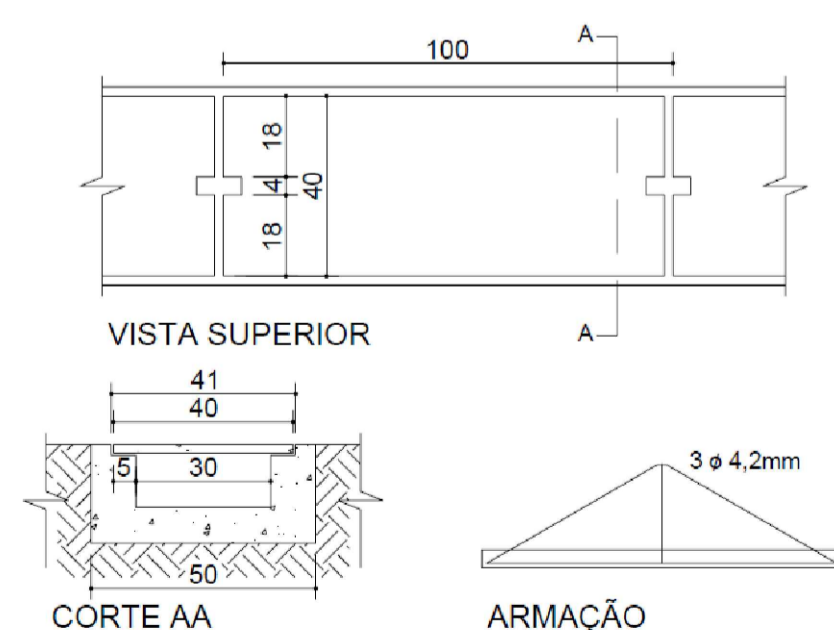

NOTAS:
1 - terreno de fundação deverá ser regularizado e apoiado manualmente;
2 - O concreto deve ser constituído de cimento Portland, agregados e água, com resistência (f_{ck}) mínima de 15,0 MPa para concretos moldados "in loco".

DETALHE CANALETA DE CONCRETO COM TAMPA - PADRÃO DEOP
Escala ND

E2i ENGENHARIA
INTEGRAÇÃO & INFORMAÇÃO

PARA USO DA PREFEITURA MUNICIPAL	Responsável Técnico	CREA MG	INDICADAS	
	CRISTIANO DE OLIVEIRA FERRARI Engenheiro Civil			148.967/D
	Proprietário	OTENIDES DOS SANTOS HOTT PRAÇA Prefeitura Municipal de LUISBURGO - MG		
	Título CALÇAMENTO EM BLOQUETE SEXTAVADO DE CONCRETO			
DADOS DO PROJETO BÁSICO	Uso	Logradouro Público		
	Conteúdo	PLANTA DE CALÇAMENTO		
	Endereço	Rua Francisco Estevão de Souza - Bairro Fortaleza - Luisburgo - MG	Data	09/06/2023
Observações:	ART NÚMERO	Folha	02/02	