




**PLANTA BAIXA**  
ESC. 1/50

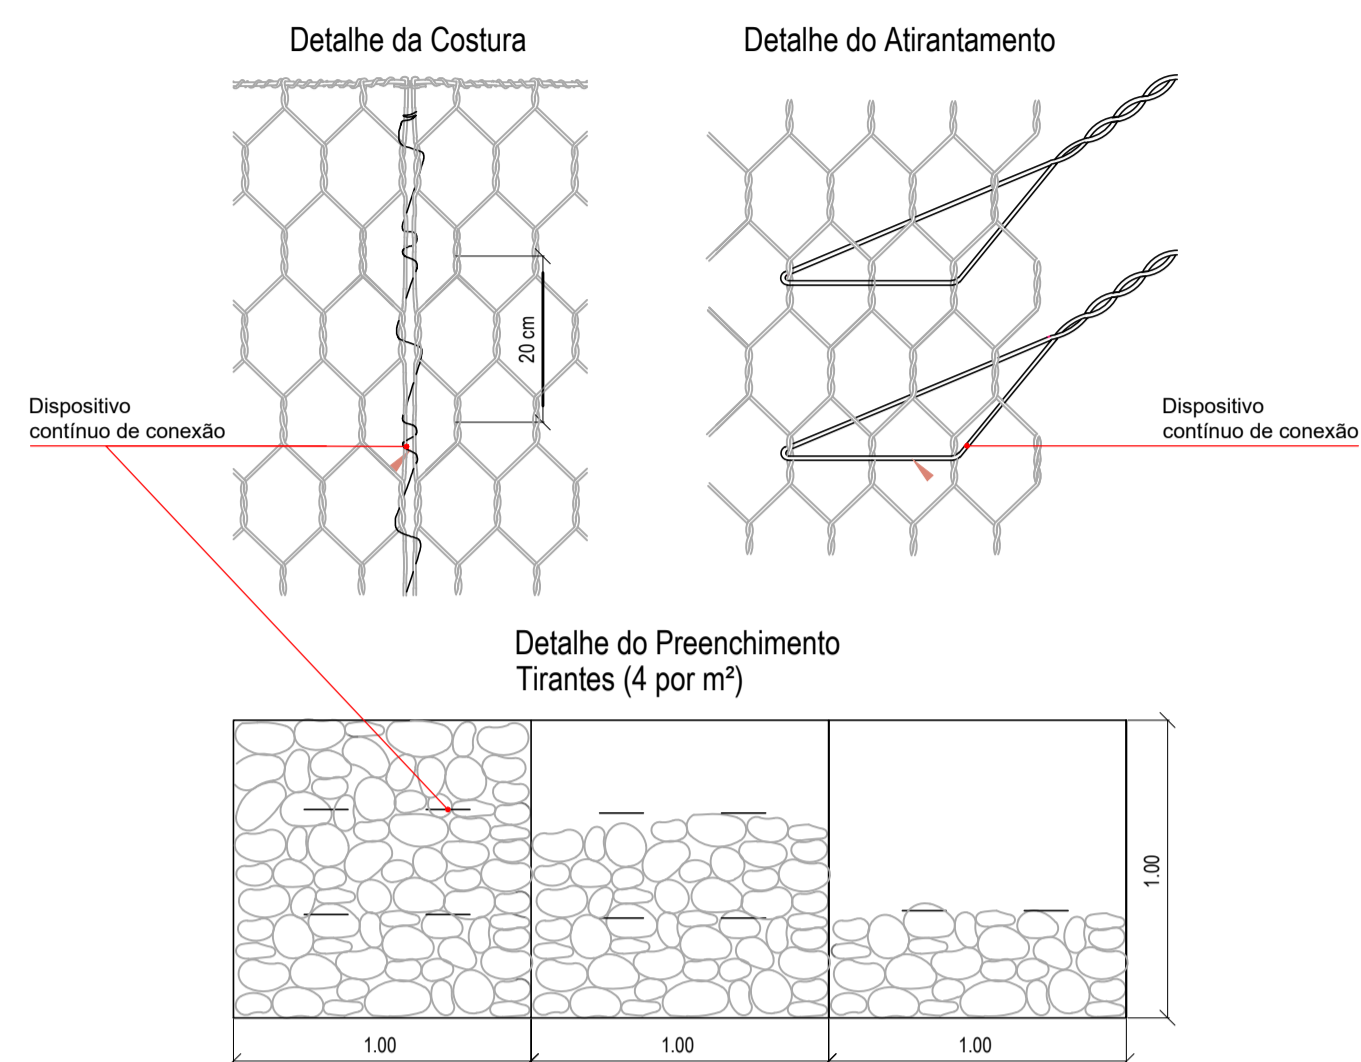

**DETALHE DOS TIRANTES TRANSVERSAIS DAS CAIXAS DA EXTREMIDADE**  
SEM ESCALA

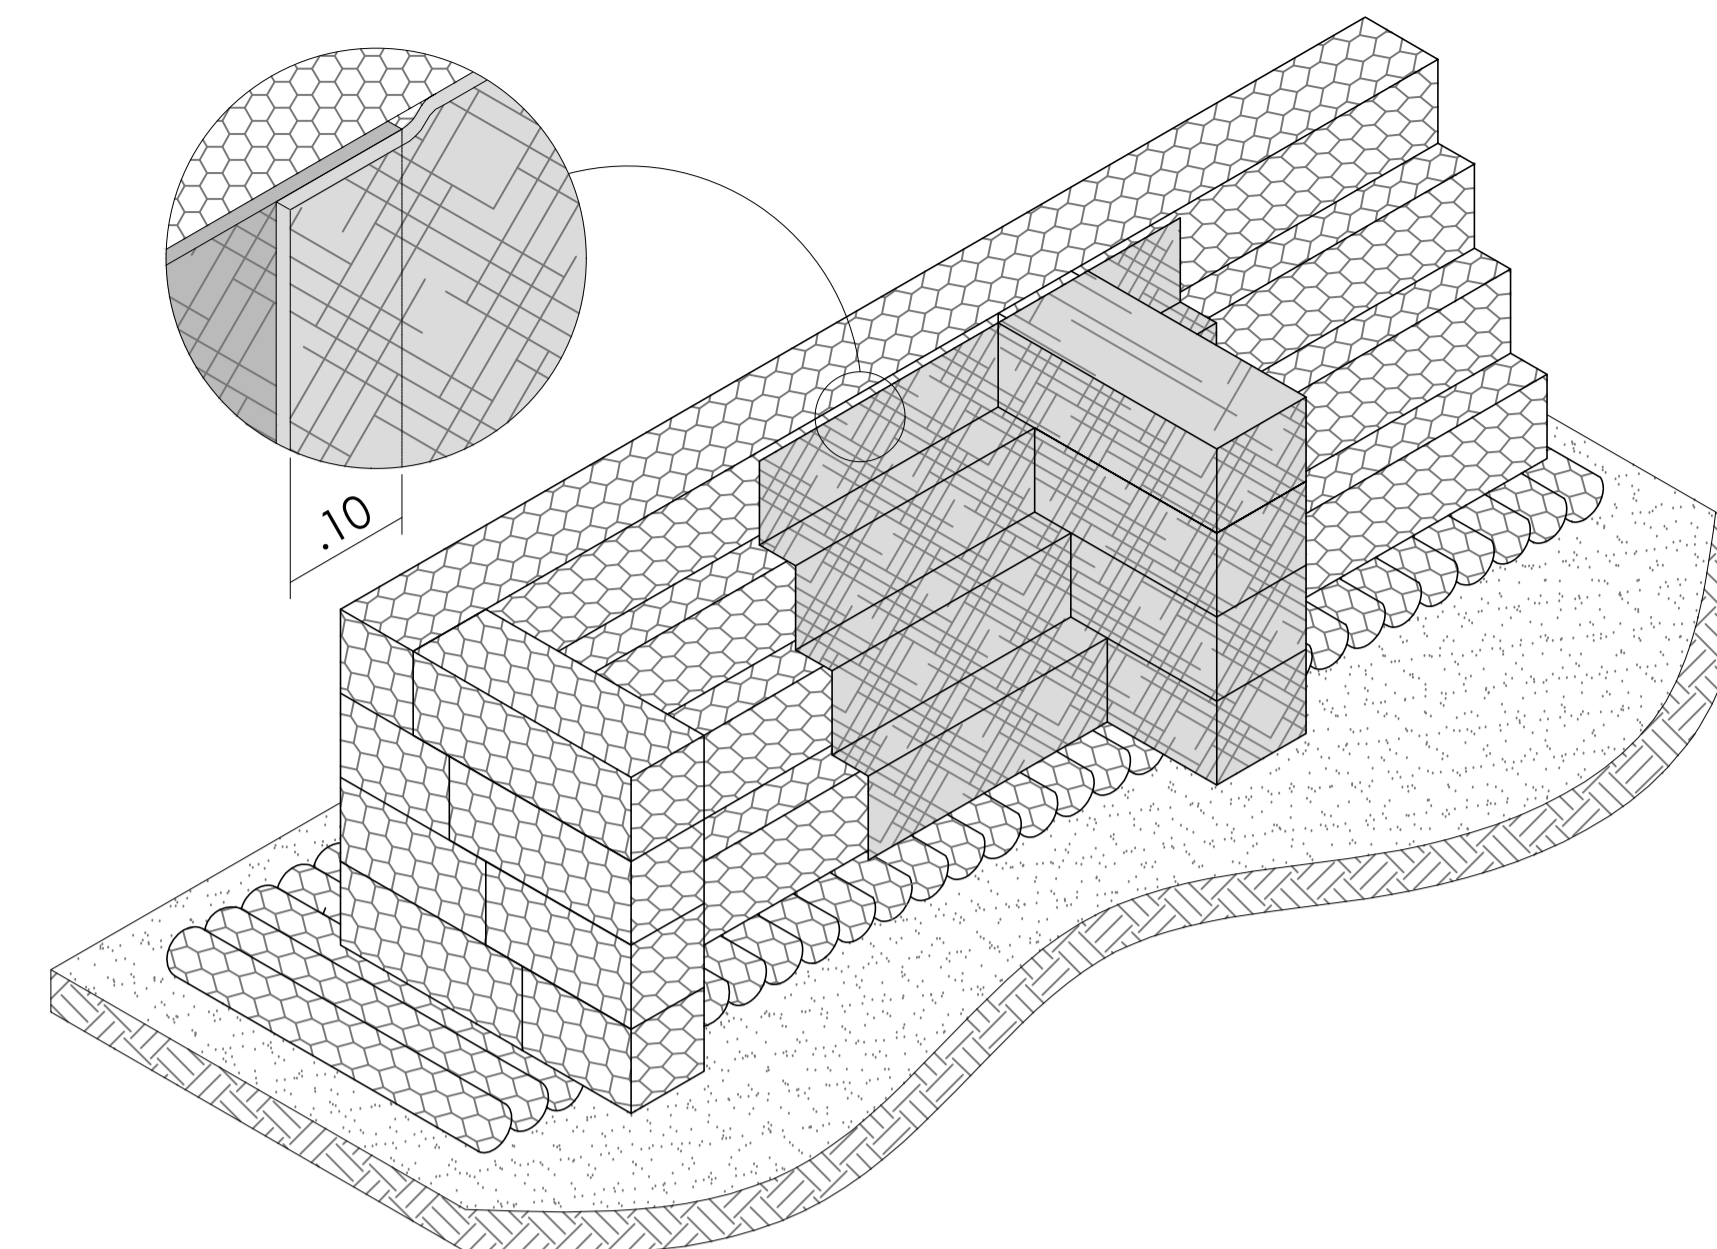

**DETALHE TRASPASSE GEOTEXTIL**  
SEM ESCALA

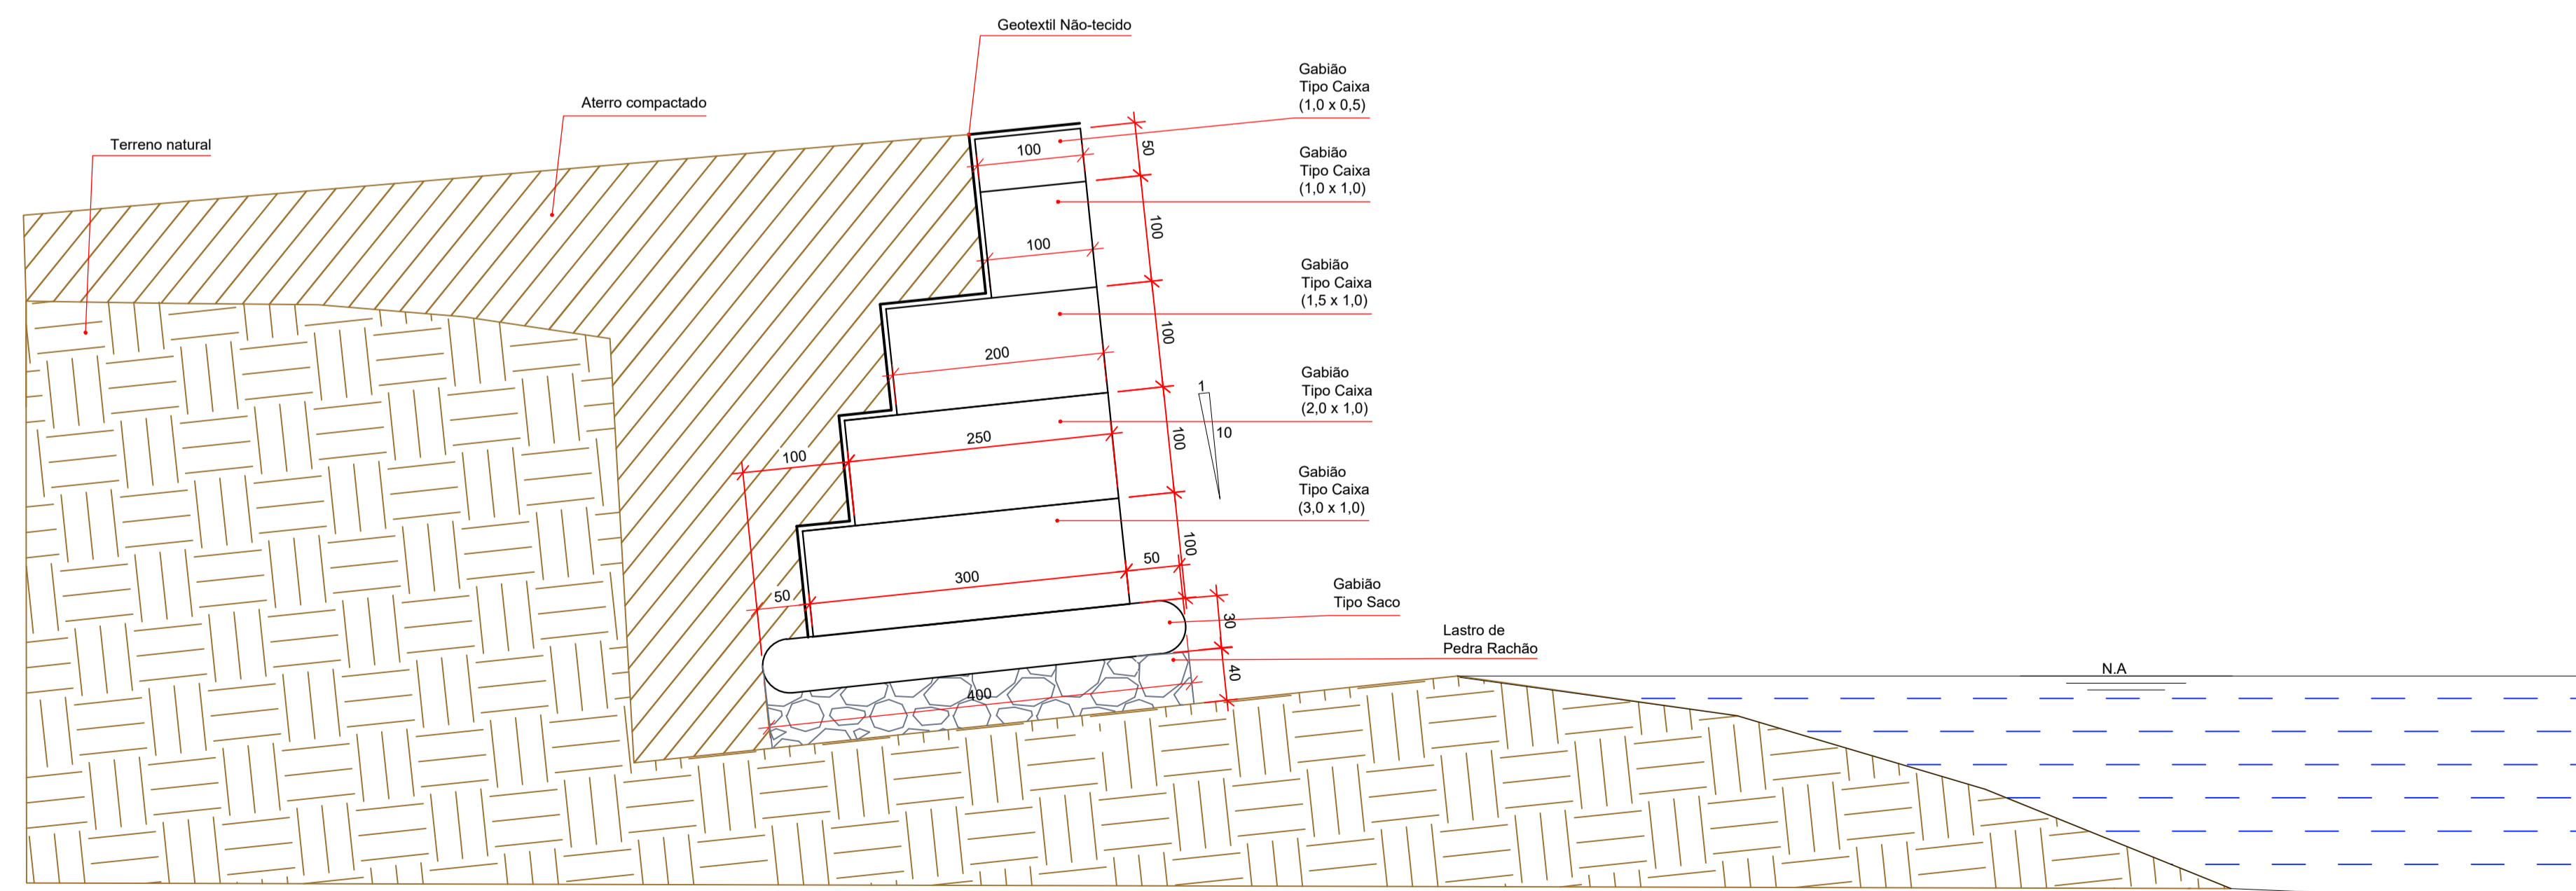

**PLANTA BAIXA**  
ESC. 1/50

**NOTAS IMPORTANTES:**

1. Os solos utilizados como reaterro não deverão apresentar matérias orgânica ou outras impurezas.
2. O aterro deverá ser compactado em camadas com espessura máxima acabada de 20cm, até atingir o grau de compactação mínimo de 95% em relação à energia normal de compactação Junto à face, com largura mínima de 1,0m, a compactação deve ser processada através do uso de placas vibratórias ou sapos mecânicos, para evitar dano pela proximidade do rolo compactador;
3. A execução da face, colocação dos gabhões e a execução do aterro devem ser simultâneas, ou seja, o levantamento do muro deve ser executado conomitantemente com a execução do aterro;
4. A topografia do terreno natural e as cotas de projeto deverão ser confirmadas para locação da estrutura proposta;
5. As escavações próximas à estrutura não deverão comprometer a integridade desta.

REVISÃO:	DESCRIÇÃO:
OBRA: CONTENÇÃO EM GABIÃO ÀS MARGENS DO RIO SÃO LUIS	
ENDEREÇO: RUA ME. TERESA DE CALTUTÁ	
PROPRIETÁRIO: PREFEITURA MUNICIPAL DE LUISBURGO	
RT:	CREA: NÚMERO DO DESENHO
NAYARA HELENA FIALHO OLIVEIRA	MG-214.589/D
DESCRIÇÃO: PROJETO DE CONTENÇÃO EM GABIÃO	
ESCALA: INDICADA	DATA: DEZ/2023
<b>ÚNICA</b>	