



LEGENDA:


	COLCHÃO DE AREIA - 8cm
	TERRENO NATURAL
	SUB-BASE DE BICA CORRIDA

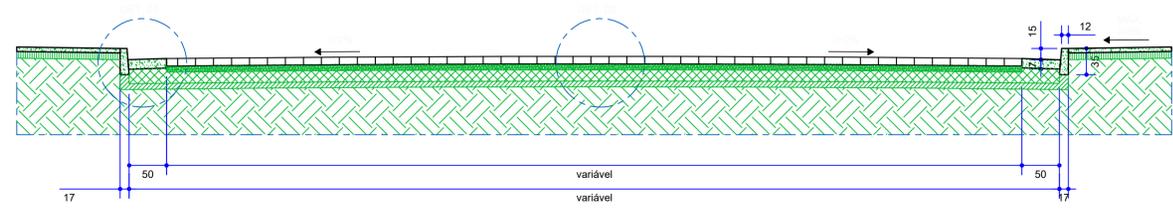


SEÇÃO BÁSICA DAS VIAS
ESCALA 1:50

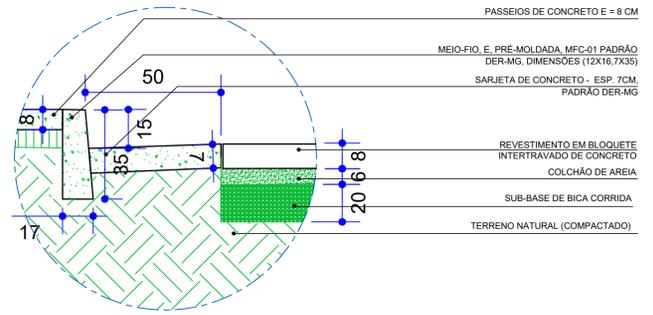




DETALHE 1
SEM ESCALA

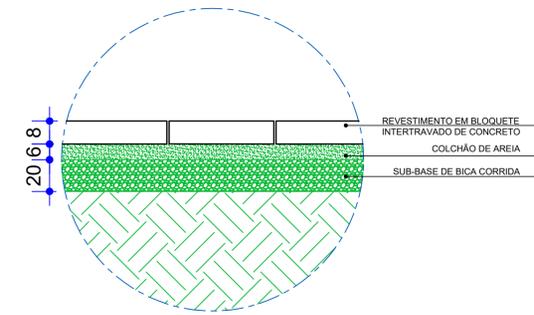

DETALHE 2
SEM ESCALA

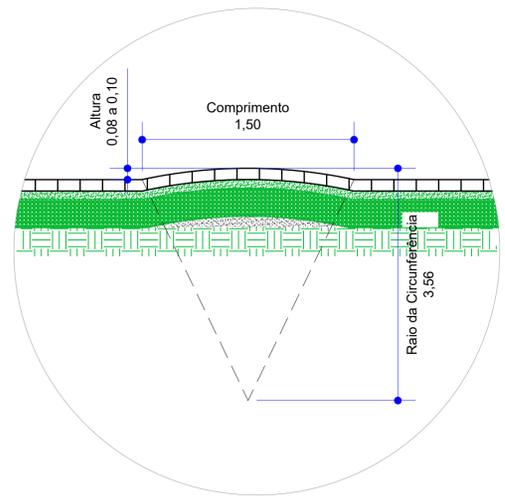

DETALHE LOMBADA
SEM ESCALA

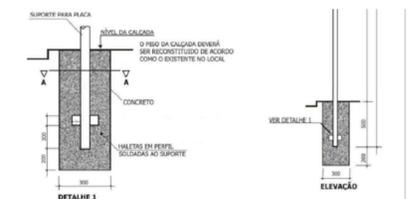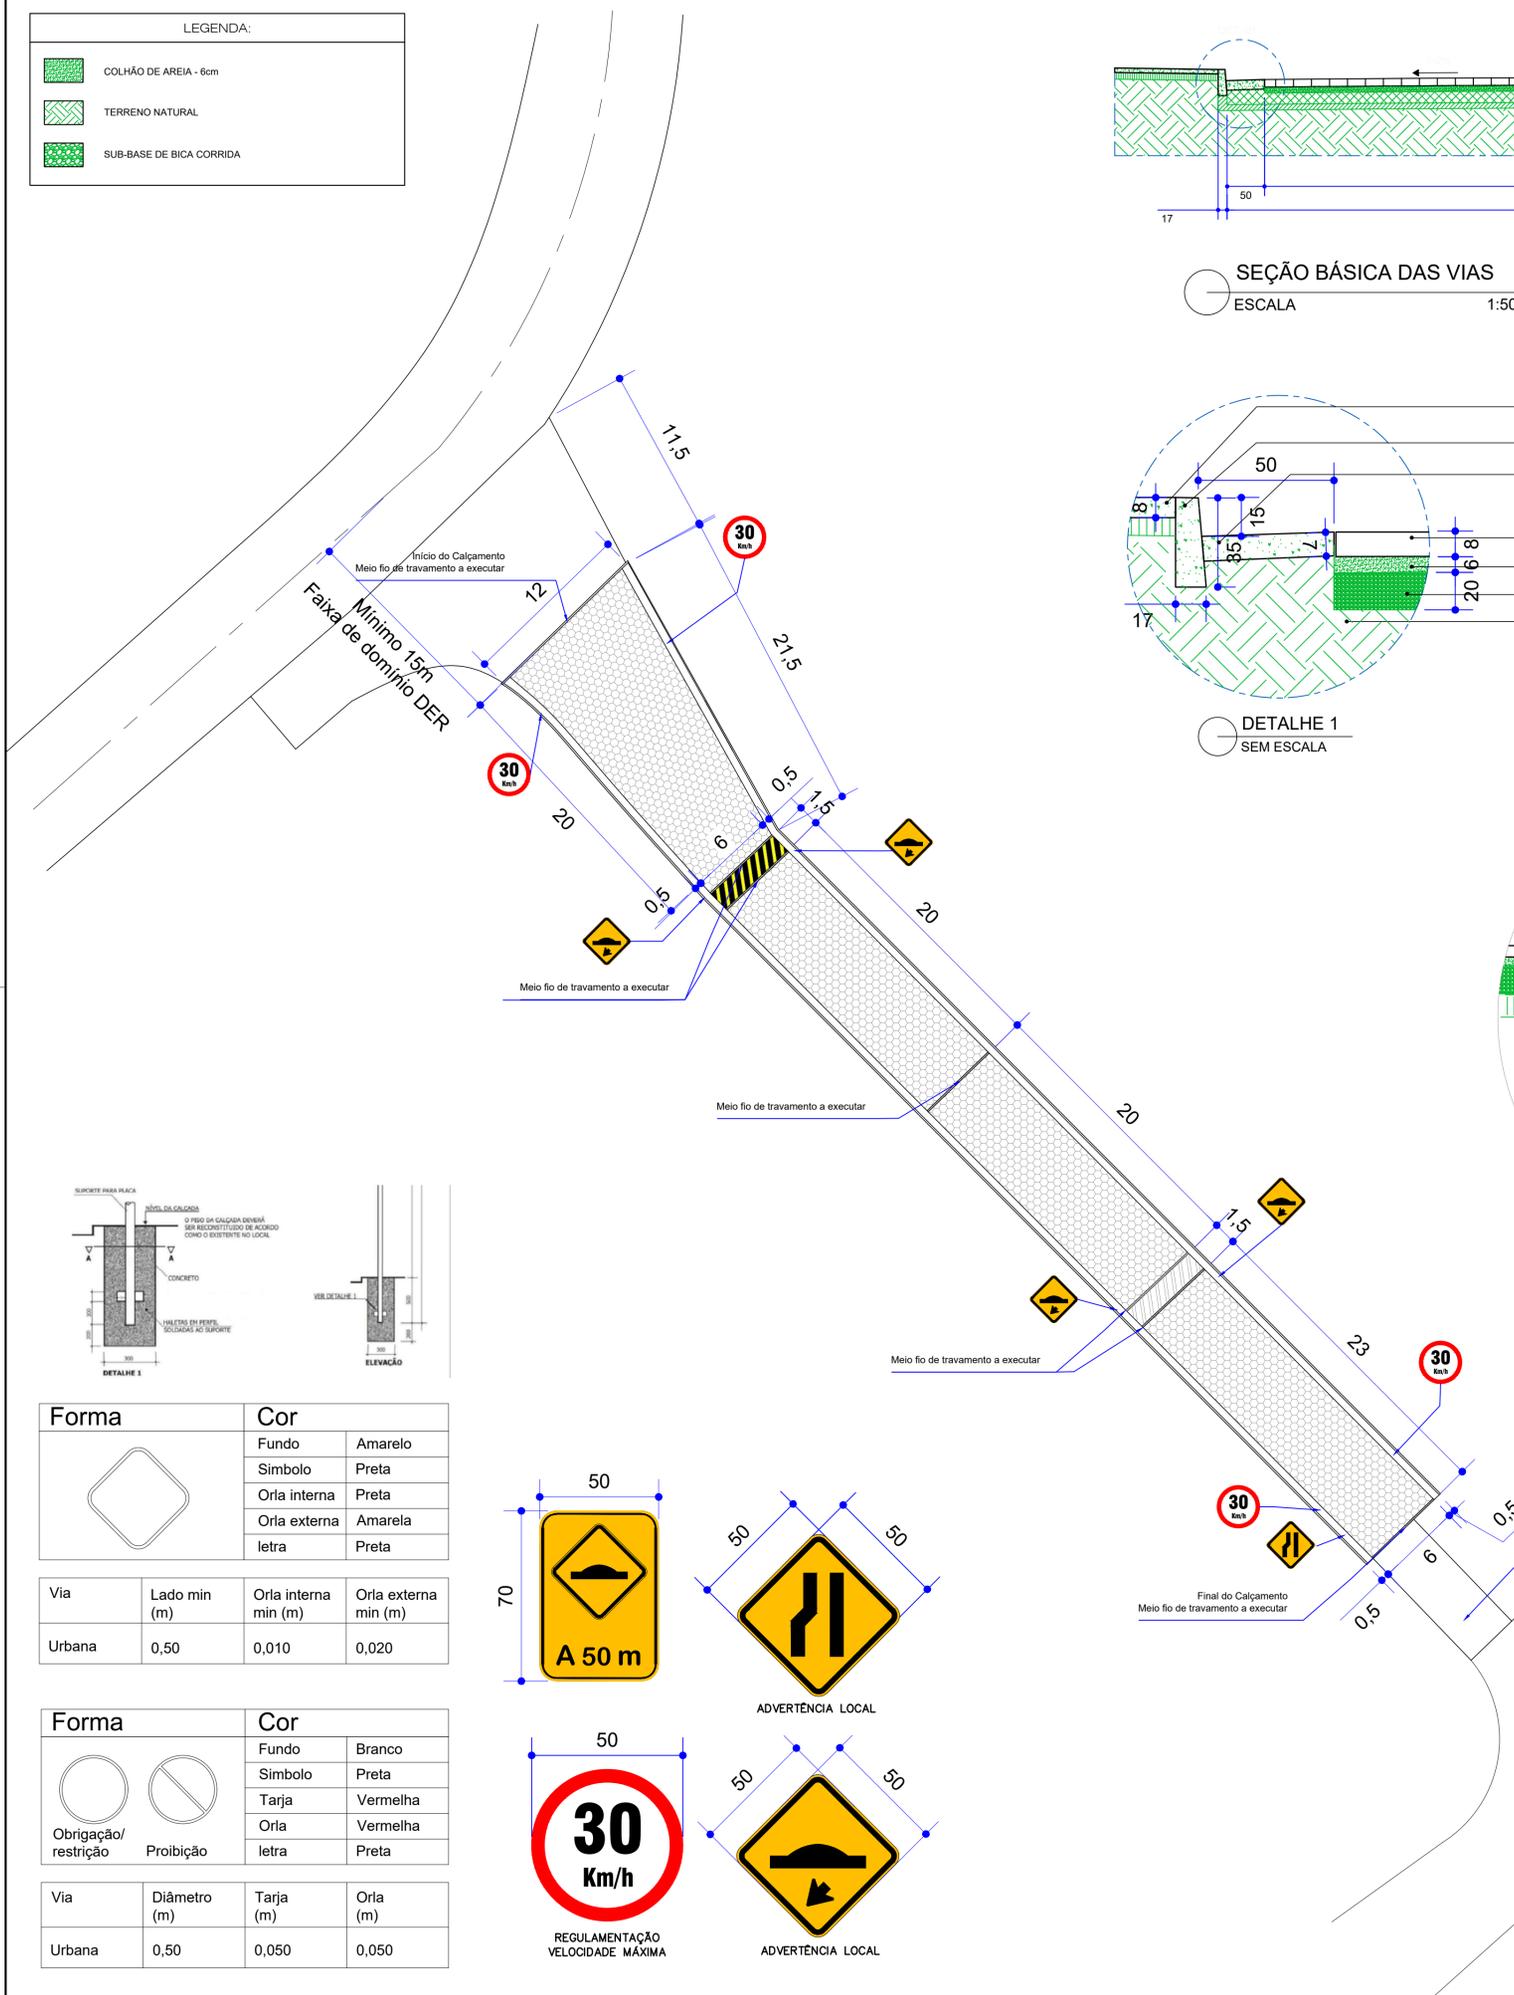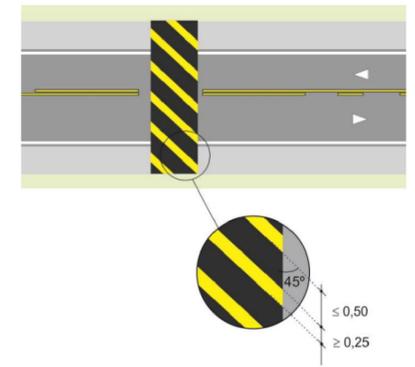


Forma	Cor	
	Fundo	Amarelo
	Simbolo	Preta
	Orla interna	Preta
	Orla externa	Amarela
	letra	Preta

Via	Lado min (m)	Orla interna min (m)	Orla externa min (m)
Urbana	0,50	0,010	0,020

Forma	Cor	
	Fundo	Branco
	Simbolo	Preta
	Tarja	Vermelha
	Orla	Vermelha
	letra	Preta

Via	Diâmetro (m)	Tarja (m)	Orla (m)
Urbana	0,50	0,050	0,050

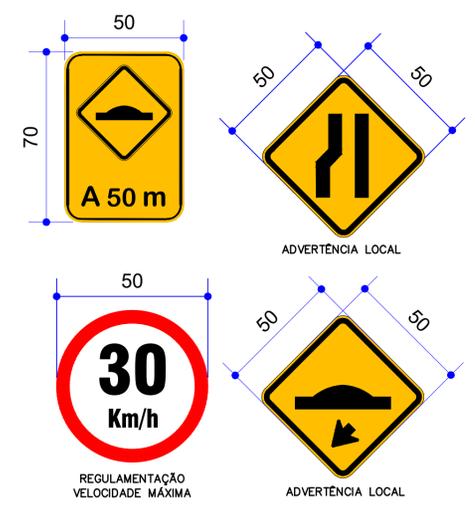

		Responsável Técnico	CREA MG
		NAYARA HELENA FIALHO OLIVEIRA Engenheira Civil 214.589/D	
PARA USO DA PREFEITURA MUNICIPAL		Proprietário	
		OTENIDES DOS SANTOS HOTT PRAÇA Prefeitura Municipal de LUISBURGO - MG	
DADOS DO PROJETO BÁSICO	Título	CALÇAMENTO RURAL EM BLOQUETE SEXTAVADO DE CONCRETO	
	Uso	Logradouro Público	
	Conteúdo	PLANTA DE CALÇAMENTO (DETALHE)	
	Endereço	Zona Rural - Luisburgo-MG	Data
Observações:		Folha	01/01