



LEGENDA:

| | |
|--|--|
| | CALÇAMENTO EM BLOQUETE A EXECUTAR |
| | MEIO-FIO A EXECUTAR |
| | SARJETA EM CONCRETO A EXECUTAR |
| | TRAVAMENTO A EXECUTAR - MEIO-FIO ENTERRADO |
| | PASSEIO EM CONCRETO A EXECUTAR |
| | PASSAGEM ELEVADA A EXECUTAR |

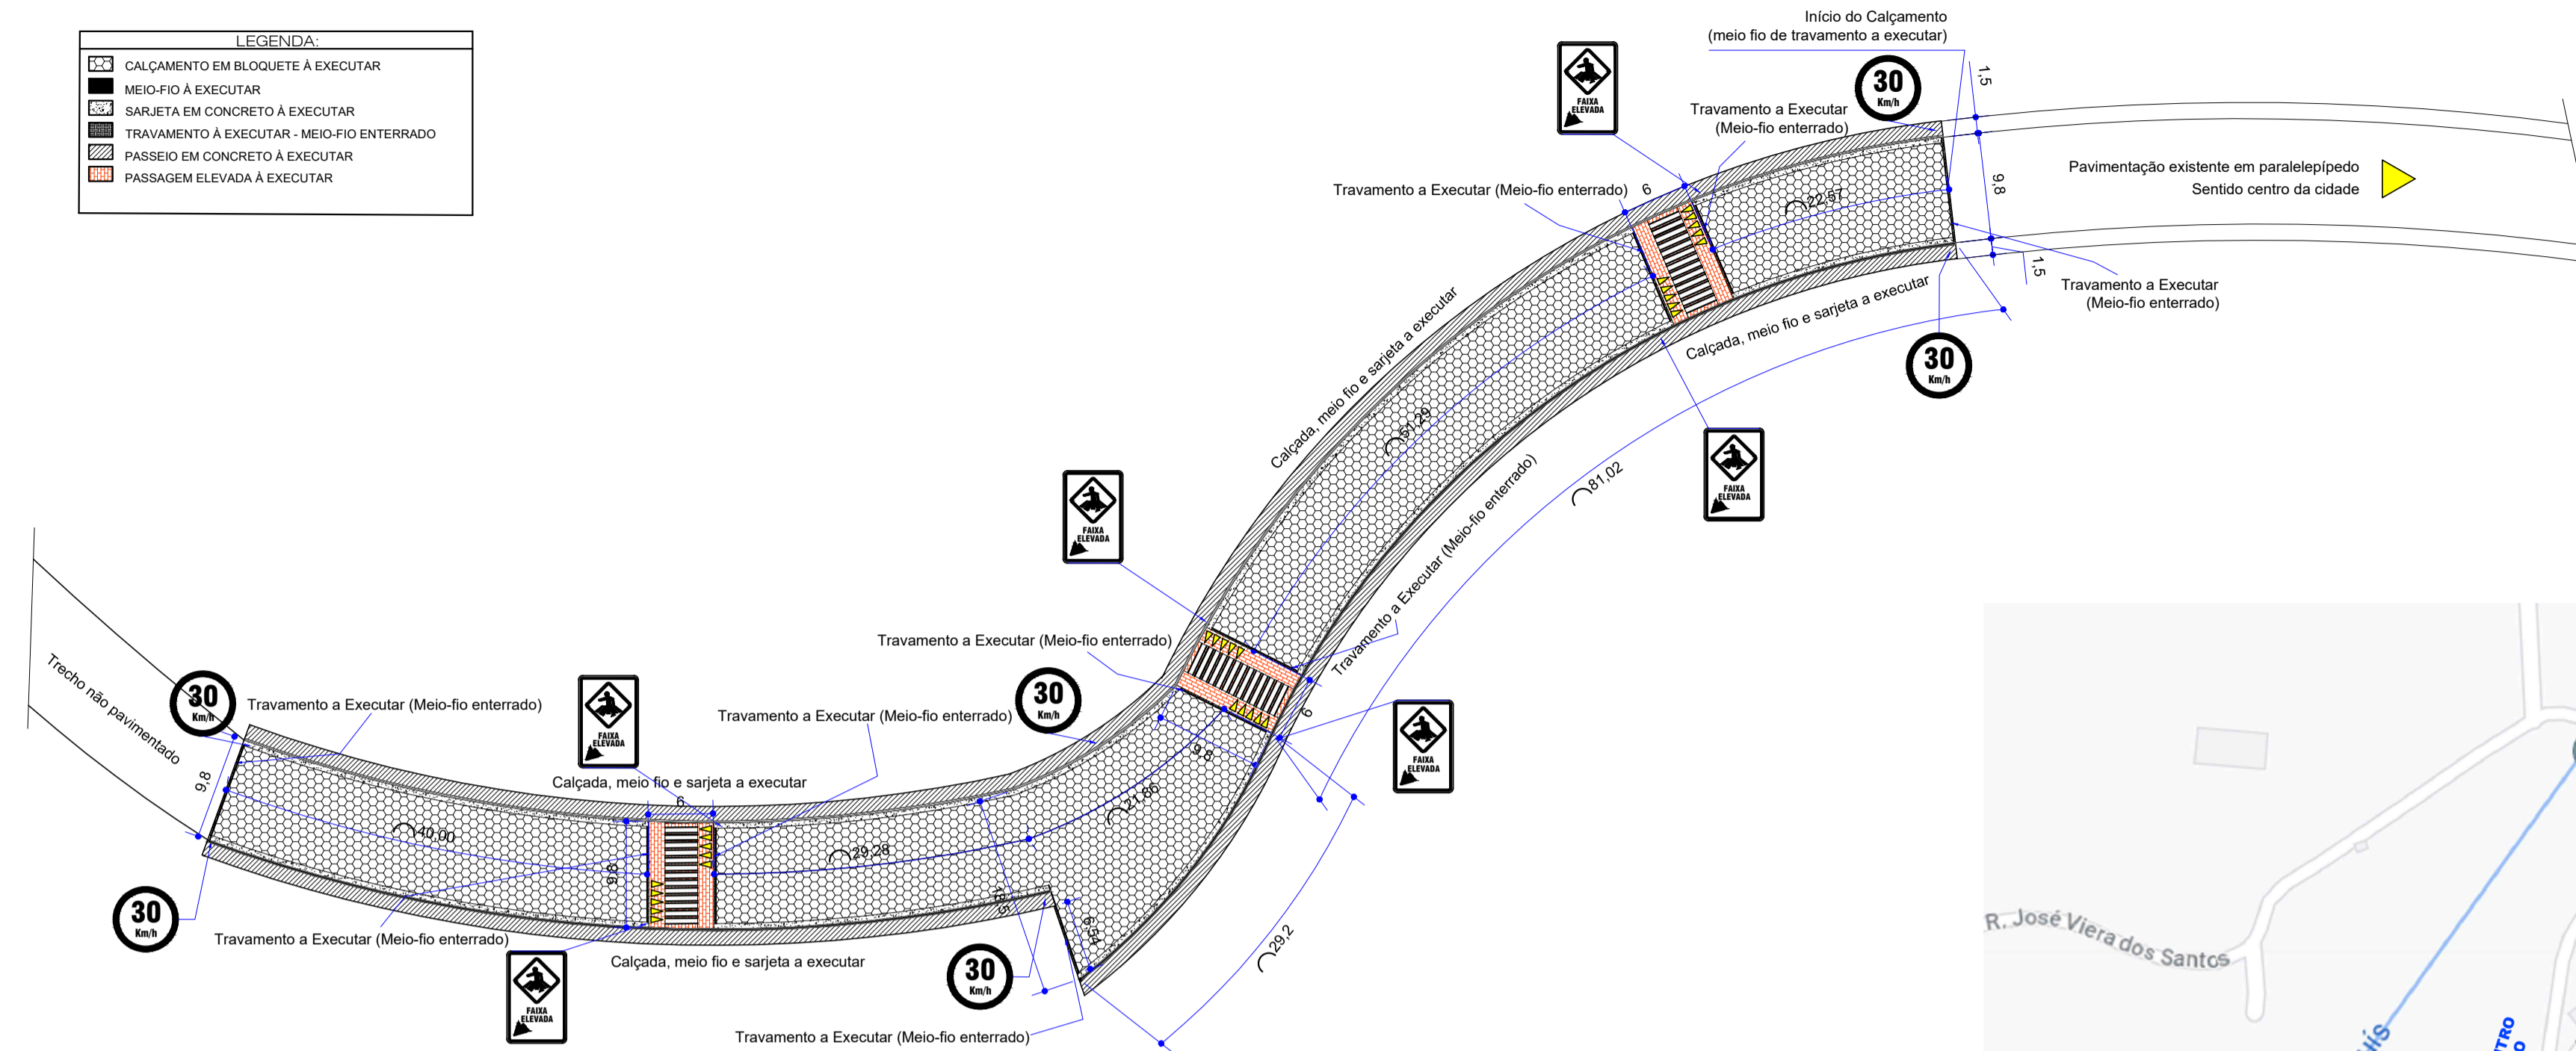


PLANTA DE CALÇAMENTO - RUA FRANCISCO ESTEVÃO DE SOUZA

Escala 1:500

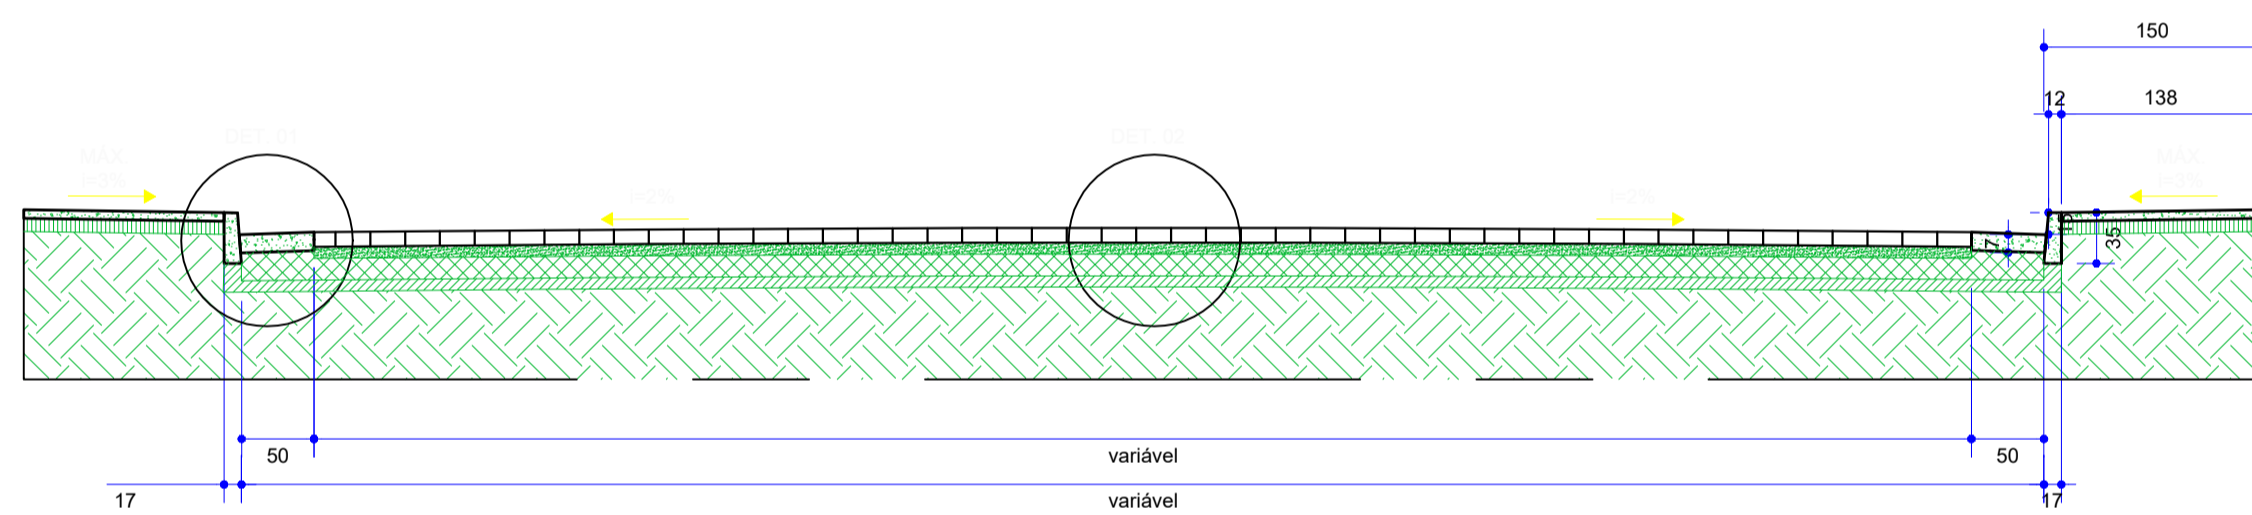


SEÇÃO BÁSICA DAS VIAS

ESCALA 1:50

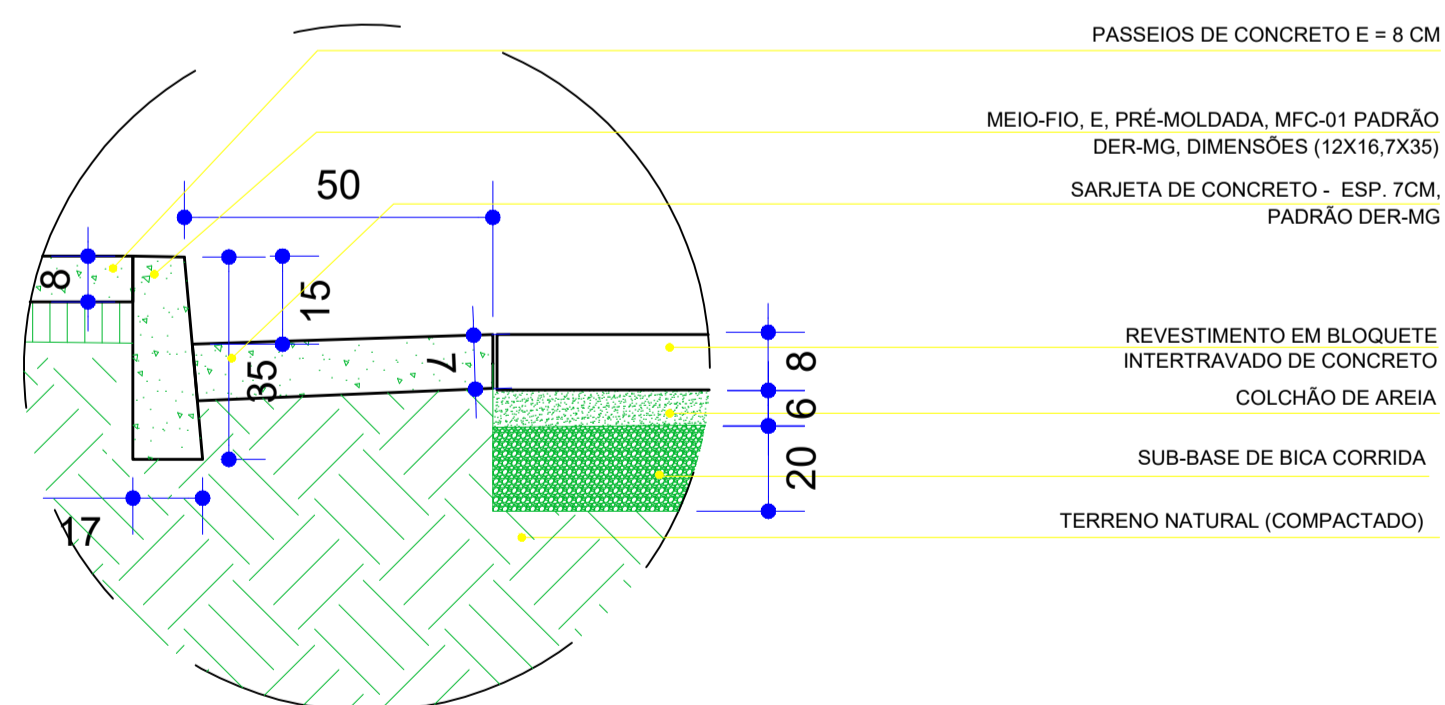


DETALHE 1 SEM ESCALA

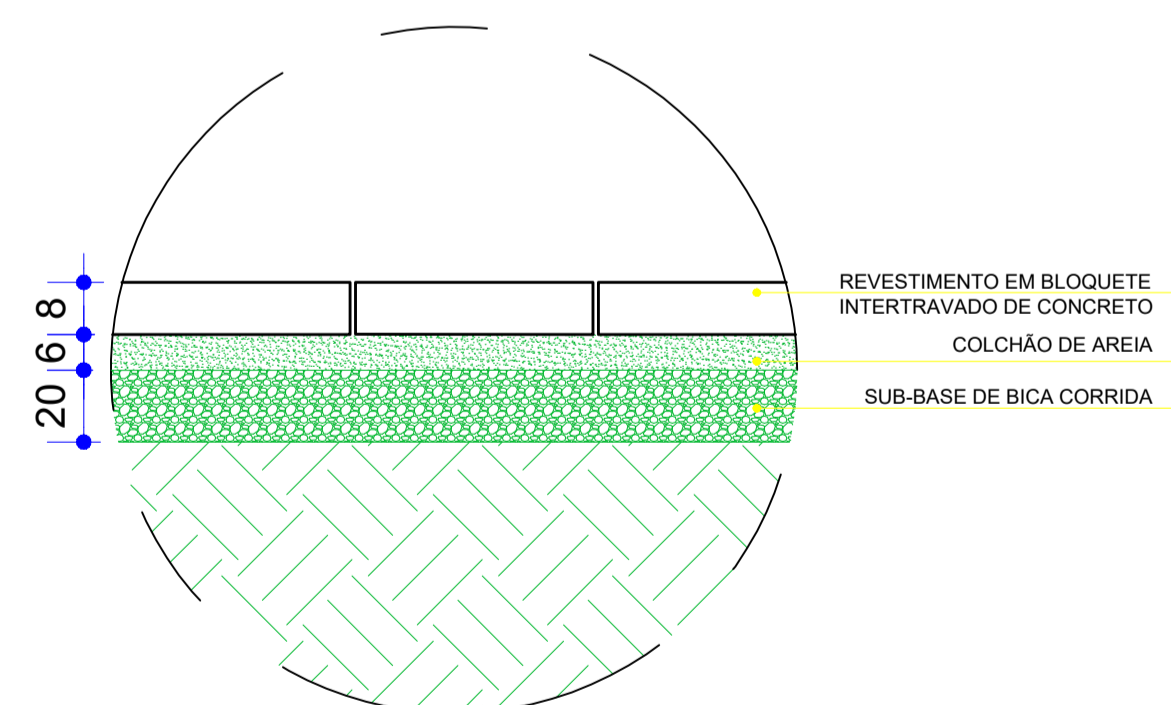

DETALHE 2 SEM ESCALA



LEGENDA:

| | |
|--|--------------------------|
| | COLCHÃO DE AREIA - 6cm |
| | TERRENO NATURAL |
| | SUB-BASE DE BICA CORRIDA |

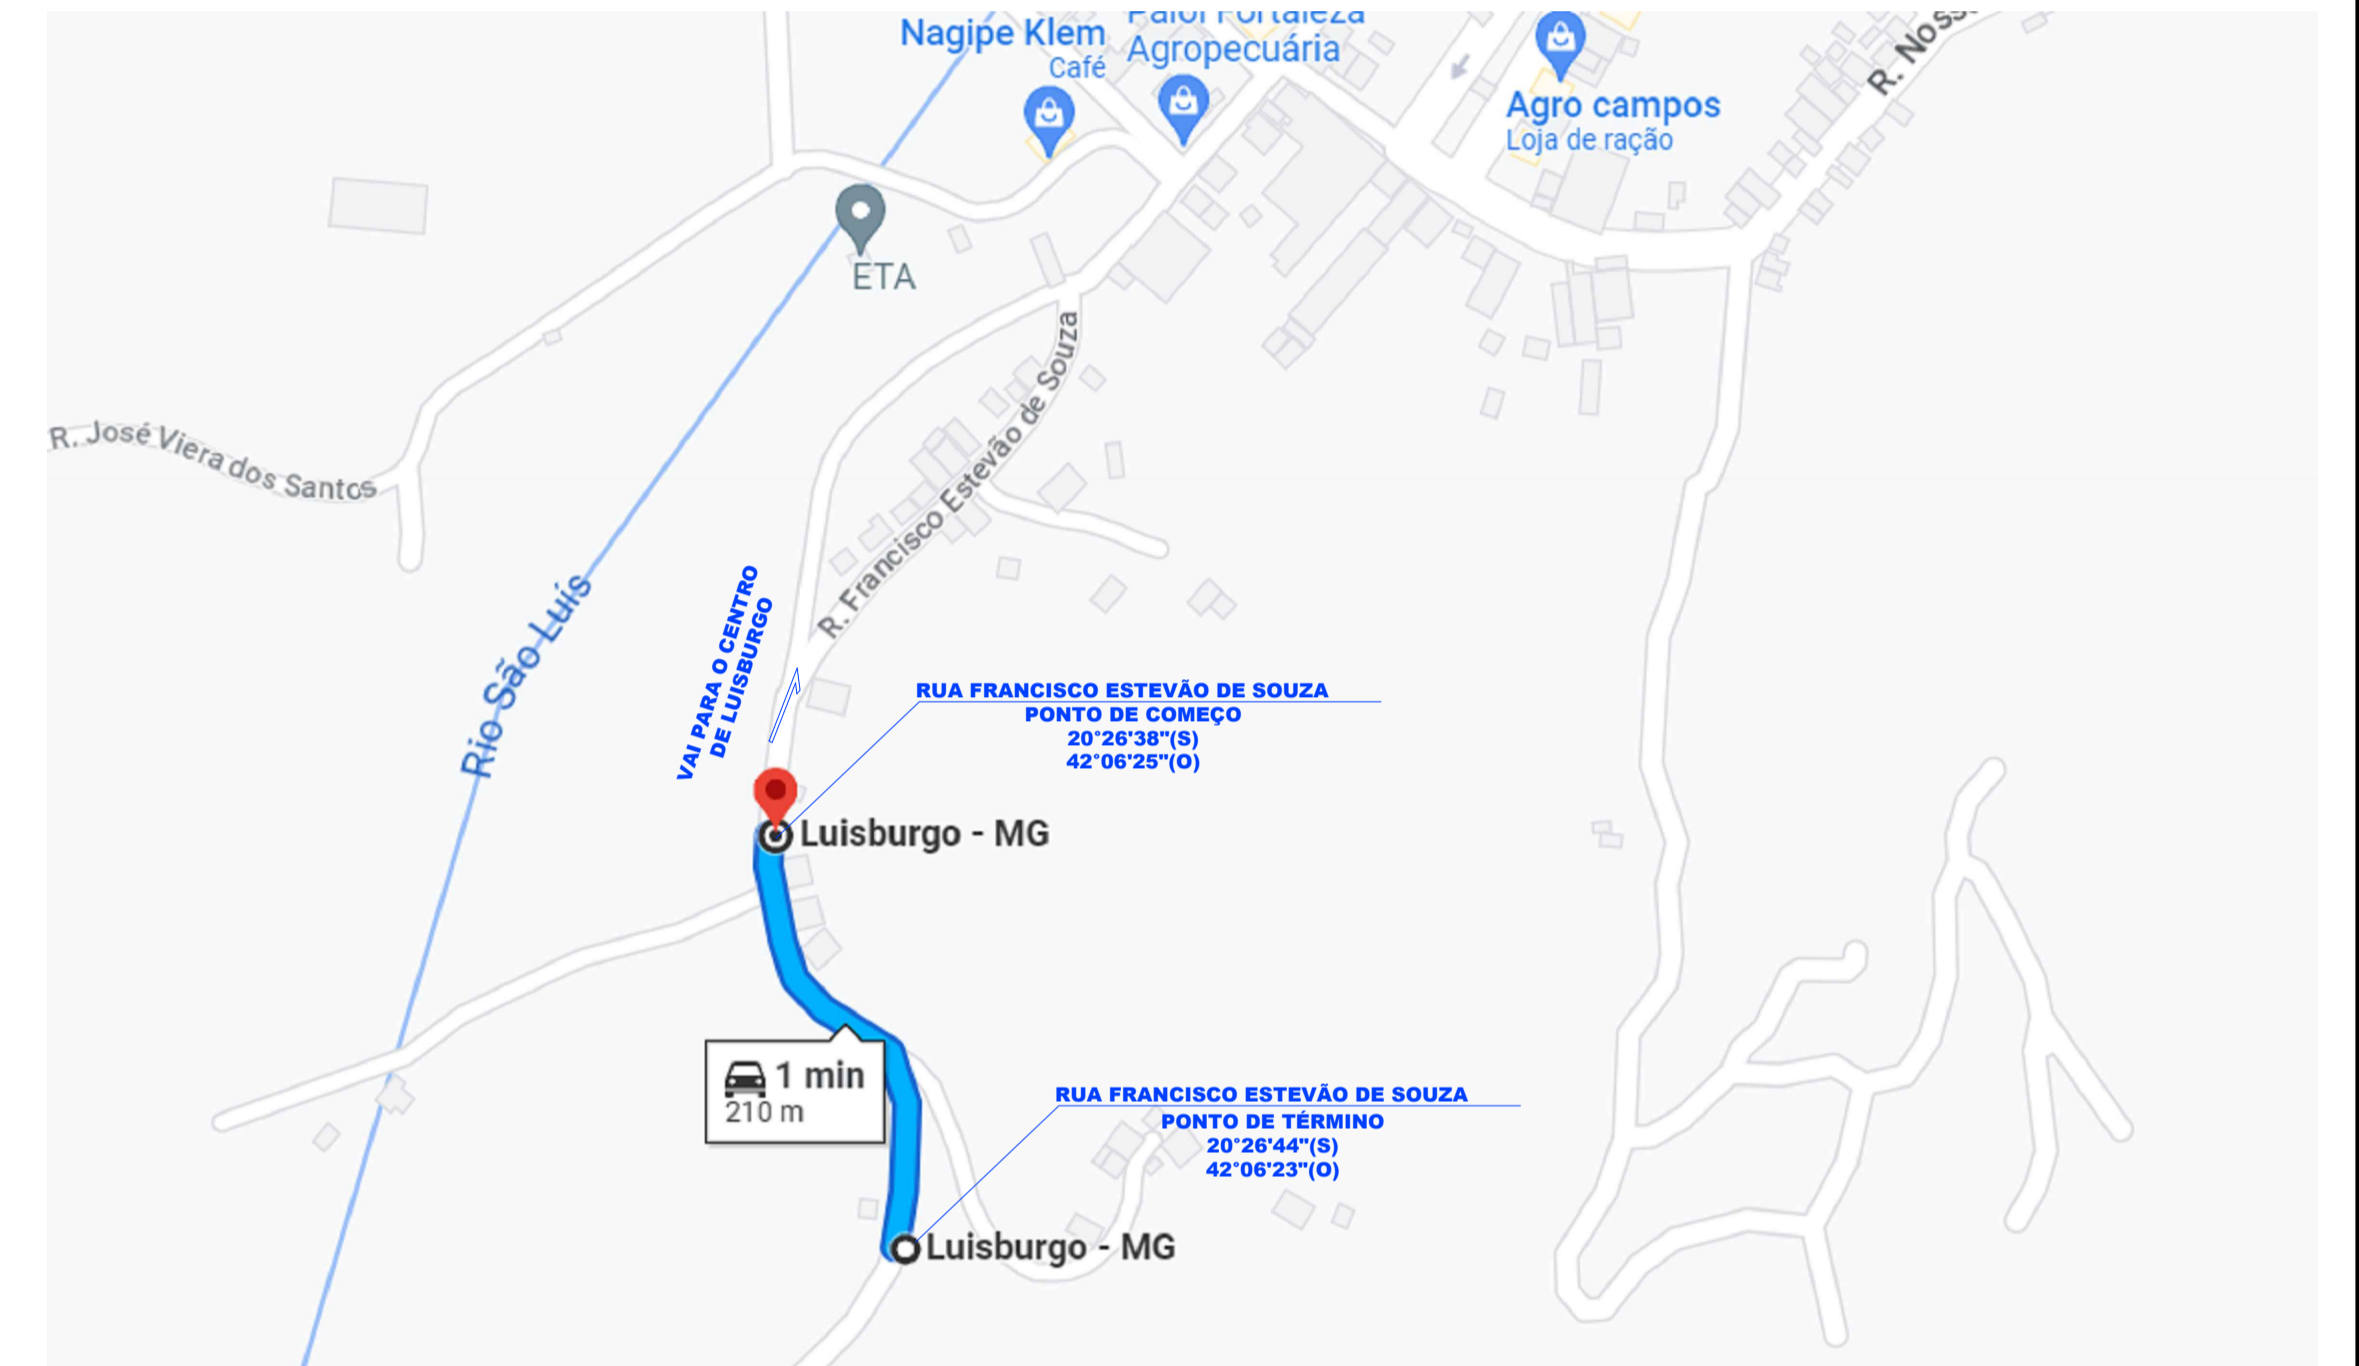

CROQUI DE LOCALIZAÇÃO

SEM ESCALA

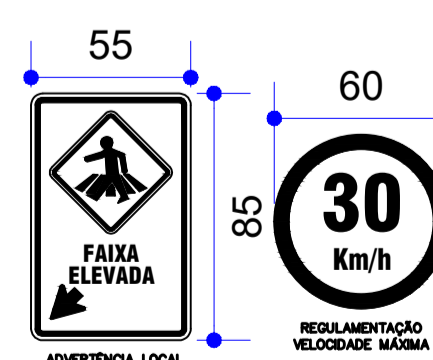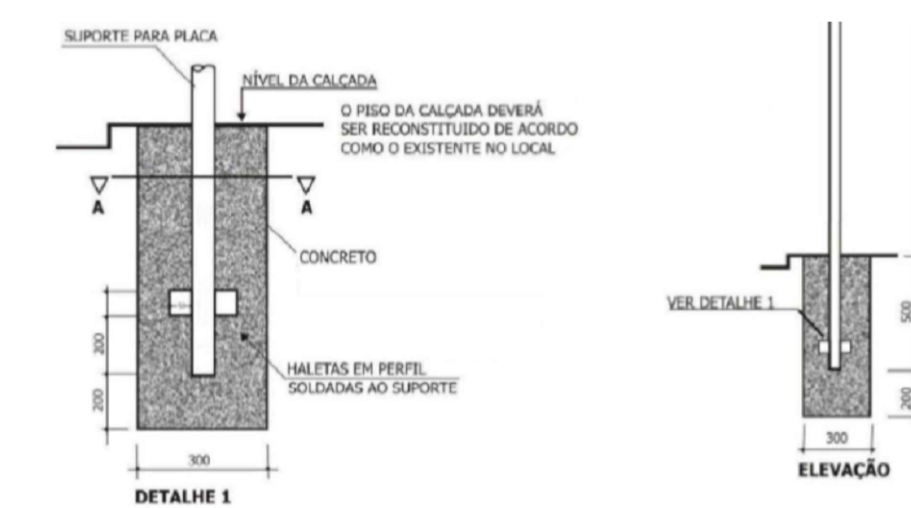

DETALHAMENTO DAS PLACAS DE SINALIZAÇÃO

ESC. INDEFINIDA

E2i ENGENHARIA
INTEGRAÇÃO & INFORMAÇÃO

| | | | |
|----------------------------------|---|--|-----------|
| PARA USO DA PREFEITURA MUNICIPAL | Responsável Técnico | CREA MG | INDICADAS |
| | CRISTIANO DE OLIVEIRA FERRARI Engenheiro Civil | 148.967/D | |
| DADOS DO PROJETO BÁSICO | Proprietário | OTENIDES DOS SANTOS HOTT PRAÇA Prefeitura Municipal de LUISBURGO - MG | INDICADAS |
| | Título | CALÇAMENTO EM BLOQUETE SEXTAVADO DE CONCRETO | |
| DADOS DO PROJETO BÁSICO | Uso | Logradouro Público | INDICADAS |
| | Conteúdo | PLANTA DE CALÇAMENTO | |
| | Endereço | Rua Francisco Estevão de Souza - Bairro Fortaleza - Luisburgo - MG | |
| Observações: | ART NÚMERO | Folha | 01/02 |