

Início do Calçamento  
Meio fio de travamento a executar  
Ponto de Referência: Bueiro Existente no Local

LEGENDA:

	CALÇAMENTO EM BLOQUETE A EXECUTAR
	MEIO FIO A EXECUTAR
	SARJETA EM CONCRETO A EXECUTAR
	TRAVAMENTO A EXECUTAR - MEIO FIO ENTERRADO
	LOMBADA A EXECUTAR


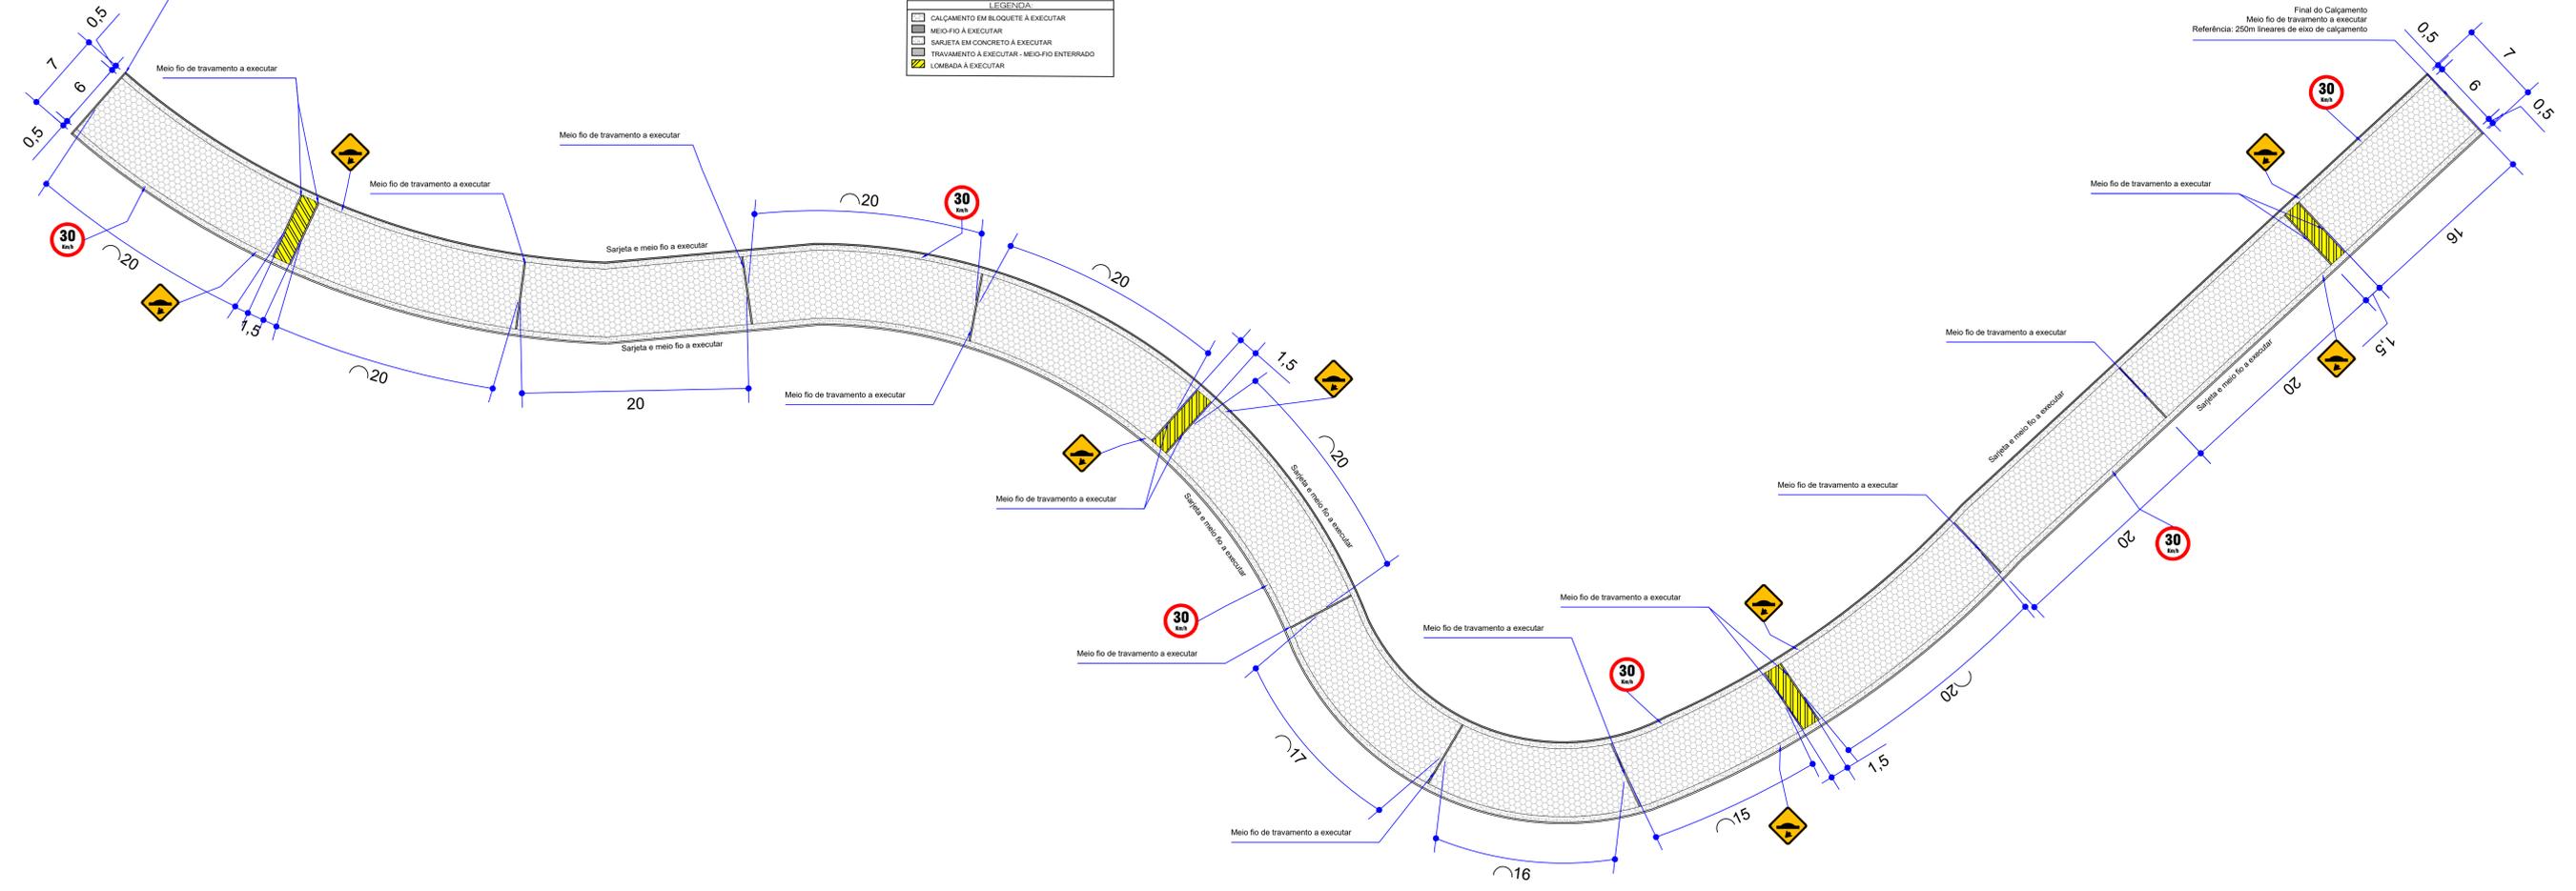


TABELA DE ÁREAS

DESCRIÇÃO	ÁREA (m²)
PAVIMENTO INTERTRAVADO CALÇAMENTO	1.458,14
PAVIMENTO INTERTRAVADO QUEBRA MOLAS	18,00
SARJETA	251,01
MEIO FIO LATERAL	60,2424
MEIO FIO TRAVAMENTO	12,96
ÁREA TOTAL PAVIMENTADA	1.800,35

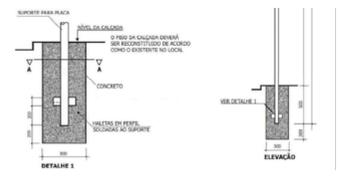




Forma	Cor
	Fundo Amarelo
	Símbolo Preta
	Orla interna Preta
	Orla externa Amarela
	letra Preta

Via	Lado min (m)	Orla interna min (m)	Orla externa min (m)
Urbana	0,50	0,010	0,020



Forma	Cor
	Fundo Branco
	Símbolo Preta
	Tarja Vermelha
	Orla Vermelha
	letra Preta

Via	Diâmetro (m)	Tarja (m)	Orla (m)
Urbana	0,50	0,050	0,050

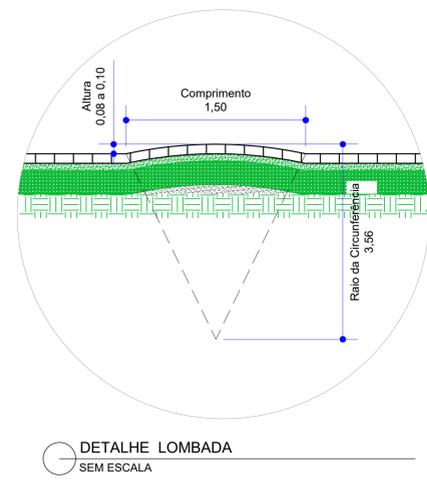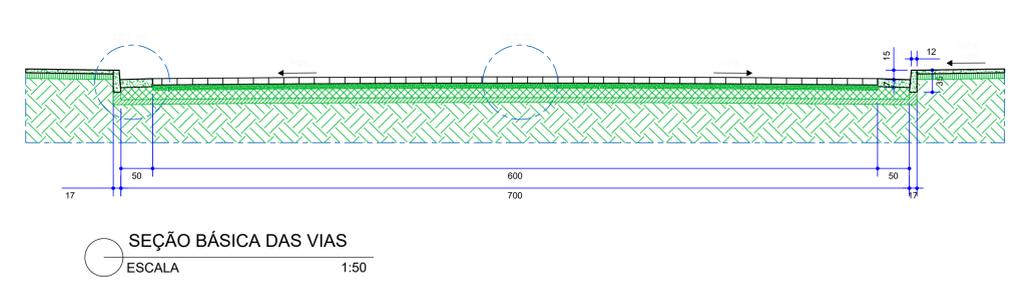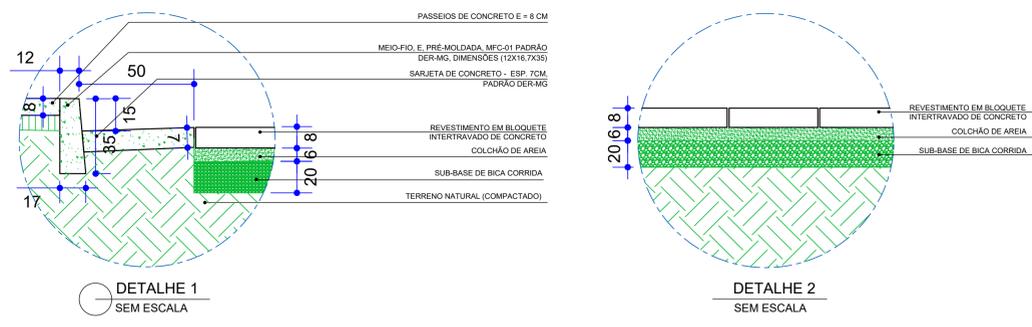

LEGENDA:

	COLCHÃO DE AREIA - 6cm
	TERRENO NATURAL
	SUB-BASE DE BICA CORRIDA

NOTAS:

- NÃO HAVERÁ EXECUÇÃO DE BASE, HAVERÁ SOMENTE UM SERVIÇO DE PATROLAMENTO;
- HÃO HAVERÁ EXECUÇÃO DAS CALÇADAS E RAMPAS
- SERÃO EXECUTADAS COMENTE LOMBADAS PARA REDUÇÃO DE VELOCIDADE
- HÃO HAVERÁ EXECUÇÃO DA PINTURA E PISO PODOTÁTIL
- HÃO HAVERÁ EXECUÇÃO DA PINTURA E PISO PODOTÁTIL
- AS DIMENSÕES DE SARJETA E MEIO-FIO SÃO PADRÃO PARA TODO O PROJETO

**E2i ENGENHARIA**  
INTEGRAÇÃO & INFORMAÇÃO

Responsável Técnico	CREA MG
MAYARA HELENA FIALHO OLIVEIRA Engenheira Civil	214.588/D
Proprietário	
OTENDES DOS SANTOS HOTT PRAÇA Prefeitura Municipal de IUSBURGO - MG	
Título	Exc.
Calçamento em Bloquete Sextavado de Concreto	
Uso	
Logradouro Público	
Conteúdo	
Planta de Calçamento e Detalhes	
Endereço	Data
Córrego da Pedra Dourada - Zona Rural - Luisburgo - MG	13/11/2023
Observações:	Folha
ART NÚMERO	ÚNICA